

Steckbrief Gelände

Ort: Höhbeck, Niedersachsen

Branche: Nahrungsmittel

Arealgröße: ca. 130.000 qm

Standortsteckbrief: ca. 17,5 % überbaut, 24,5 % Lager- und Verkehrsfläche, ca. 58 % Grünbereiche

Momentane Gestaltung: Umlaufender Wall, Retentionsbecken, Wald, Baulandreserve, Streuobstwiese


Geplante Maßnahmen

Naturnahe Fläche: ca. 30 % des Außengeländes

Besonderheit: Baustoffrecycling (Pflastersteine, Beton-Abbruch)

Maßnahmen: wechselfeuchte Zone, Wildblumensäume, Obstgehölze, Dachbegrünung, Storchennest, Aufenthaltsflächen, Wildobstgarten, Wasserspiel, Greifvogelstützen, Wallabstiche, Bekämpfung invasiver Arten, Teilentsiegelung, Wand eines Pausenwagens als XXL-Insektenhotel

Die Planung

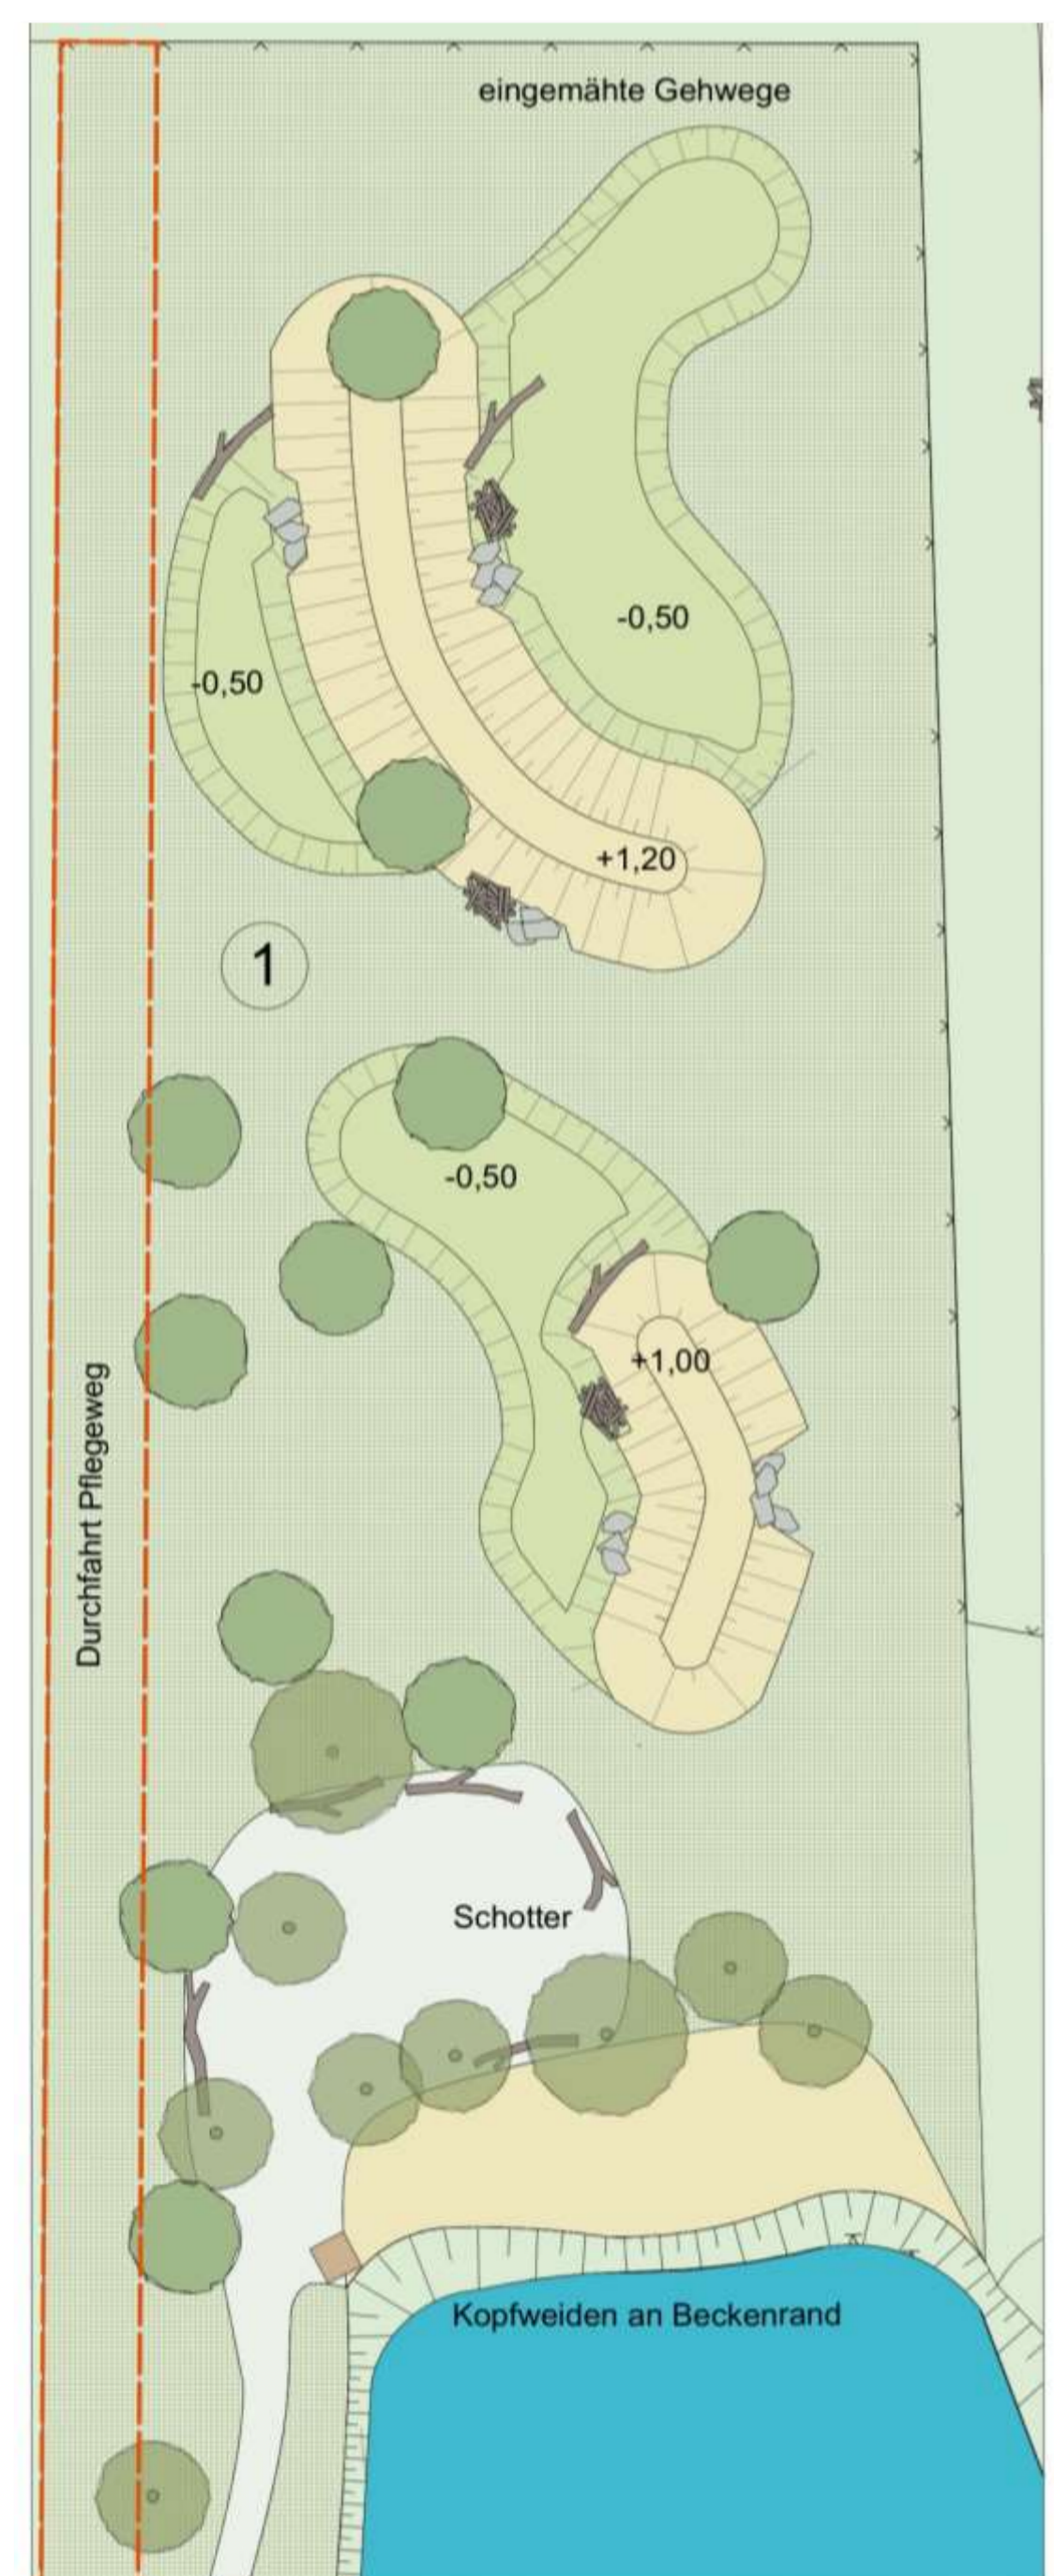

M 1:200
Detail Bereich ① und ②
Aufenthaltsbereich und wechselfeuchter Standort am Retentionsbecken; in grau: eingemähte Gehwege



Detail Betonfläche
Großformatige Platten ergänzt mit Kleinstpflaster

Legende:

	Bäume Bestand		Betonsteinpflaster, neu verlegt
	Grünfläche Bestand		WGD Wassergebundene Wegedecke
	Sträucher Bestand		Kleinstpflaster
	Bäume zur Fällung		Bänke
	Bäume		(Sitz-) Felsen
	Solitärsträucher		Trockenmauer
	Sträucher und Stauden		Stromanschluss
	Magerwiese		

Entwurf Voelkel			
Bauherr:	Maßstab:	Projekt:	Bezeichnung:
Fa. Voelkel	1:200	Naturnahe	Entwurf
	Datum:	Gestaltung des	Plannummer:
	27.11.2015	Firmengeländes	
Planner: baumrausch GbR Ankerdamm 72 A 28277 Bremen Tel: 0421 - 4682605 v.kranz@baumrausch.de www.baumrausch.de			

Gegenwart - Zukunft



Fotos: baumrausch GbR

Planer: baumrausch GbR, www.baumrausch.de

Kontakt im Unternehmen: Christian Harder, Geschäftsführer Elbtalaue

Weitere Infos: www.naturnahefirmengelaeende.de/Leuchtturmunternehmen.html

Durchgeführt von:



Gefördert von:

